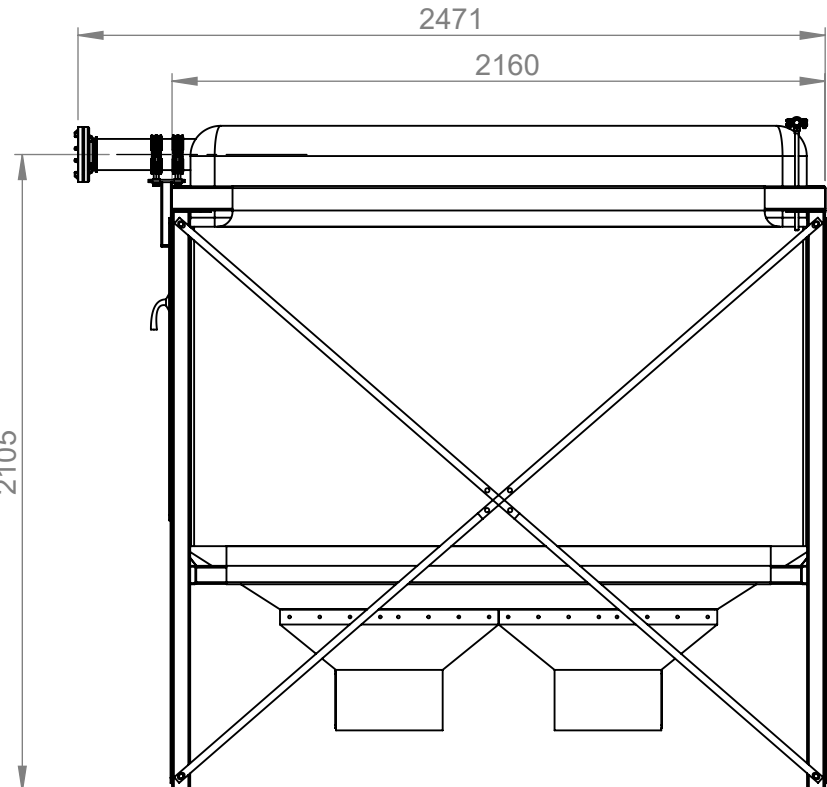
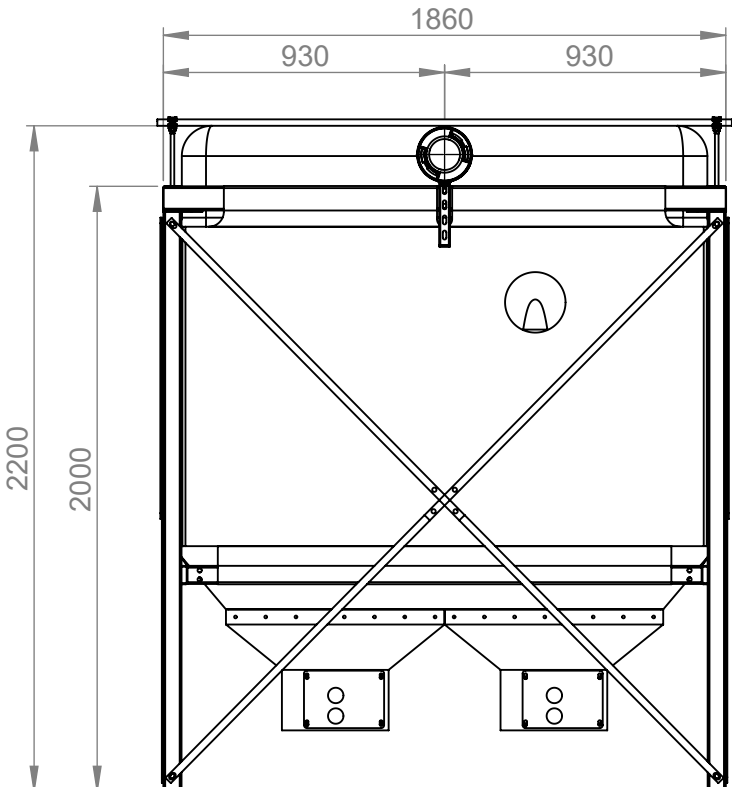
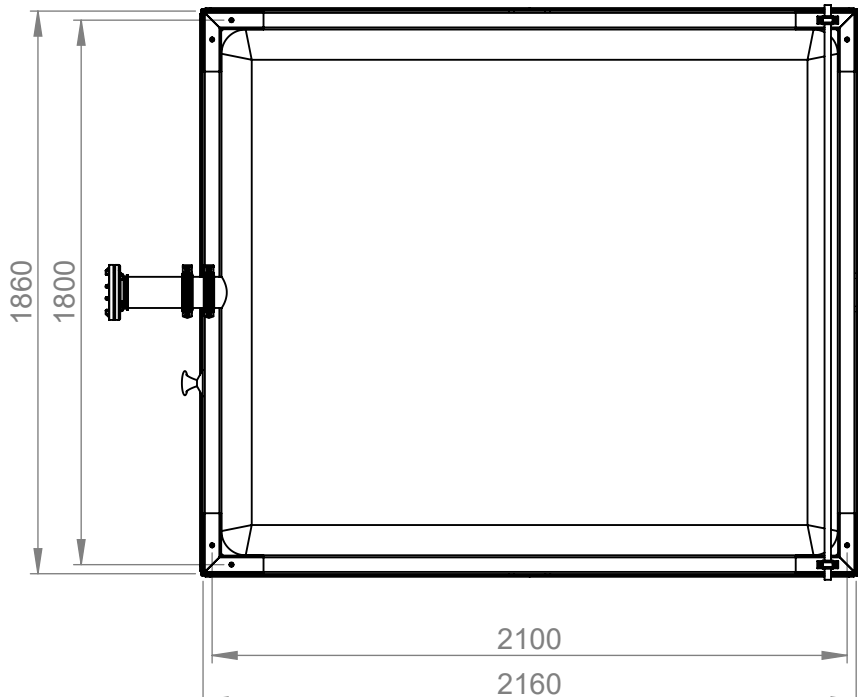
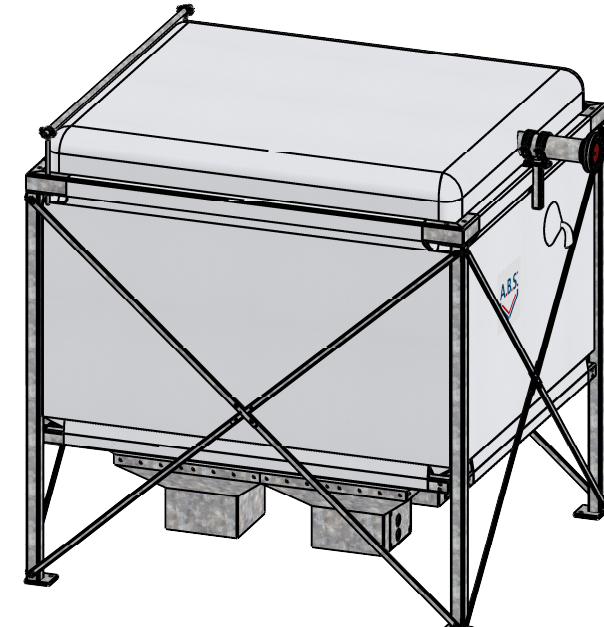


Weitergabe sowie Vervielfältigung dieses Dokuments, Verwertung und Mitteilung seines Inhalts sind verboten, soweit nicht ausdrücklich gestattet. Zuwiderhandlungen verpflichten zu Schadenersatz. Alle Rechte für den Fall der Patent-, Gebrauchsmuster- oder Geschmacksmerkmalsverletzung vorbehalten

1	2	3	4	5	6	7	8	
A					Flexilo MODUL HP-M21x18/16G zur Innenaufstellung für Holzpellets aus unbeschichtetem, elektrostatisch ableitfähigem Polyestergewebe mit Filterdeckel, seitlicher Befüllung und Prallschutz Volumen rechnerisch: max. 5,8 bis 7,2 m³ Fassung: max. 3,8 bis 4,7 t bei SG 0,65 t/m³ Erforderliche Raumhöhe: 2,2 bis 2,3 m Entlüftung des Aufstellraumes gemäß VDI-Richtlinie 3464 abhängig von Gesamt-Lagermenge und Länge der Befüllleitung Bezüglich der Anforderungen an den Lagerraum und/oder Feuerstättenaufstellraum, bzw. Heizraum beachten Sie die aktuellen Feuerungsverordnungen Ihres Landes/ Bundeslandes. Skizze vorab! Hinweis: Entnahme erfolgt per manueller oder automatischer Umschalteinheit und Saugsonden. Diese sind im Lieferumfang nicht enthalten.			A	
B								B	
C								C	
D								D	
E								E	
F					<table><tr><td colspan="3" rowspan="4"></td><td colspan="2">Allgemein-toleranzen DIN ISO 2768-mK</td><td></td><td colspan="3">Kunde: A.B.S. Intern</td></tr><tr><td>Datum</td><td>Name</td><td colspan="3">Auftragsnummer: AU...</td></tr><tr><td>Erstellt 29.11.2024</td><td>Meister</td><td colspan="3">Material:</td></tr><tr><td>Gepr. 16.12.2024</td><td></td><td colspan="3">Gewicht (kg):</td></tr><tr><td colspan="3"></td><td colspan="3">A.B.S. Silo- und Förderanlagen GmbH Industriepark 100 74706 Osterburken Tel.: 0049 (0)6291 / 6422 - 0 Fax: 0049 (0)6291 / 6422 - 50</td><td colspan="3">Benennung: Flexilo MODUL HP-M21x18-16</td></tr><tr><td colspan="3"></td><td colspan="3">Schutzvermerk ISO 16016 beachten</td><td colspan="3">Artikelnummer: ---</td></tr><tr><td>Änderung</td><td>Datum</td><td>Name</td><td>Stück 1</td><td>Format A3</td><td>Maßstab 1:25</td><td colspan="2">Blatt / von 1 / 1</td></tr></table>						Allgemein-toleranzen DIN ISO 2768-mK			Kunde: A.B.S. Intern			Datum	Name	Auftragsnummer: AU...			Erstellt 29.11.2024	Meister	Material:			Gepr. 16.12.2024		Gewicht (kg):						A.B.S. Silo- und Förderanlagen GmbH Industriepark 100 74706 Osterburken Tel.: 0049 (0)6291 / 6422 - 0 Fax: 0049 (0)6291 / 6422 - 50			Benennung: Flexilo MODUL HP-M21x18-16						Schutzvermerk ISO 16016 beachten			Artikelnummer: ---			Änderung	Datum	Name	Stück 1	Format A3	Maßstab 1:25	Blatt / von 1 / 1		F
			Allgemein-toleranzen DIN ISO 2768-mK			Kunde: A.B.S. Intern	
			Datum	Name	Auftragsnummer: AU...	
			Erstellt 29.11.2024	Meister	Material:	
			Gepr. 16.12.2024		Gewicht (kg):	
			A.B.S. Silo- und Förderanlagen GmbH Industriepark 100 74706 Osterburken Tel.: 0049 (0)6291 / 6422 - 0 Fax: 0049 (0)6291 / 6422 - 50			Benennung: Flexilo MODUL HP-M21x18-16	
			Schutzvermerk ISO 16016 beachten			Artikelnummer: ---	
Änderung	Datum	Name	Stück 1	Format A3	Maßstab 1:25	Blatt / von 1 / 1	
1	2	3	4	5	6	7	8	