
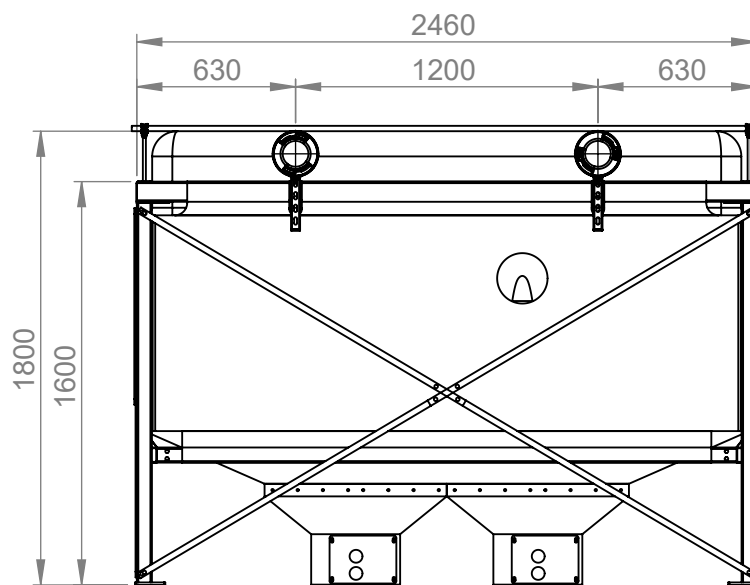


Weitergabe sowie Vervielfältigung dieses Dokuments, Verwertung und Mitteilung seines Inhalts sind verboten, soweit nicht ausdrücklich gestattet. Zuwiderhandlungen verpflichten zu Schadenersatz. Alle Rechte für den Fall der Patent-, Gebrauchsmuster- oder Geschmacksmerkmalsverletzung vorbehalten

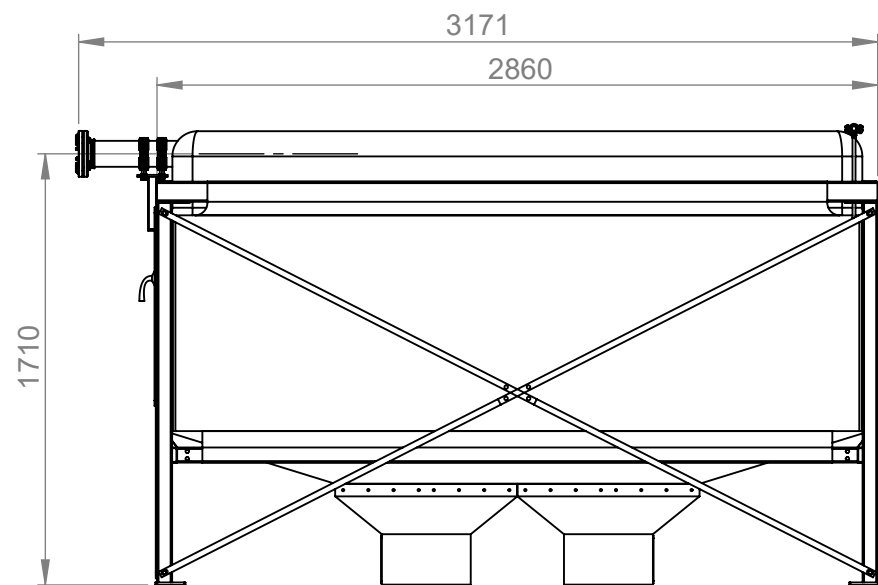

Flexilo MODUL HP-M28x24/12G

zur Innenaufstellung für Holzpellets aus
unbeschichtetem, elektrostatisch
ableitfähigem Polyestergewebe mit Filterdeckel,
seitlicher Befüllung und Prallschutz


Volumen rechnerisch: max. 5,8 bis 8,3 m³
Fassung: max. 3,8 bis 5,4 t bei SG 0,65 t/m³
Erforderliche Raumhöhe: 1,8 bis 1,9 m


Entlüftung des Aufstellraumes gemäß VDI-Richtlinie 3464
abhängig von Gesamt-Lagermenge und Länge der Befüllleitung

Bezüglich der Anforderungen an den Lagerraum
und/oder Feuerstättenaufstellraum, bzw. Heizraum
beachten Sie die aktuellen Feuerungsverordnungen
Ihres Landes/ Bundeslandes.

Skizze vorab!

Hinweis:
Entnahme erfolgt per
manueller oder automatischer
Umschalteinheit und Saugsonden.
Diese sind im Lieferumfang nicht enthalten.

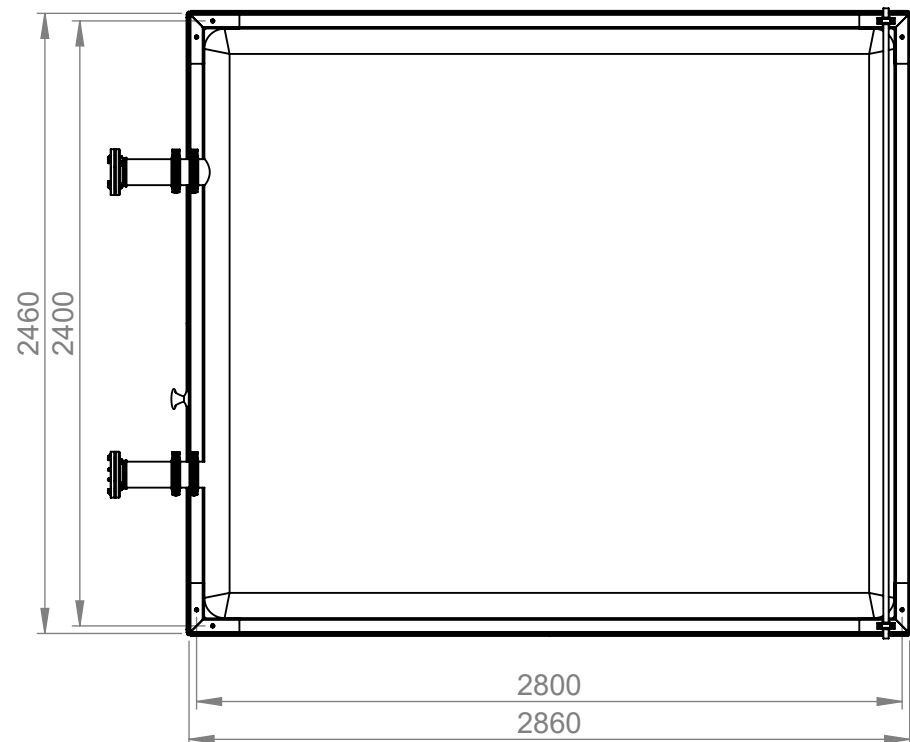

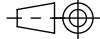			Allgemein- toleranzen DIN ISO 2768-mK		 DIN 6 T1 - Proj.methode 1		Kunde: A.B.S. Intern			
			Datum		Name		Auftragsnummer: AU...			
			Erstellt	29.11.2024	Meister		Material:			
			Gepr.	11.12.2024			Gewicht (kg):			
							Benennung:			
			A.B.S. Silo- und Förderanlagen GmbH Industriepark 100 74706 Osterburken Tel.: 0049 (0)6291 / 6422 - 0 Fax: 0049 (0)6291 / 6422 - 50				Flexilo MODUL HP-M28x24-12			
							Artikelnummer: ---			
Änderung	Datum	Name	Schutzvermerk ISO 16016 beachten				Stück 1	Format A3	Maßstab 1:30	Blatt / von 1 / 1