
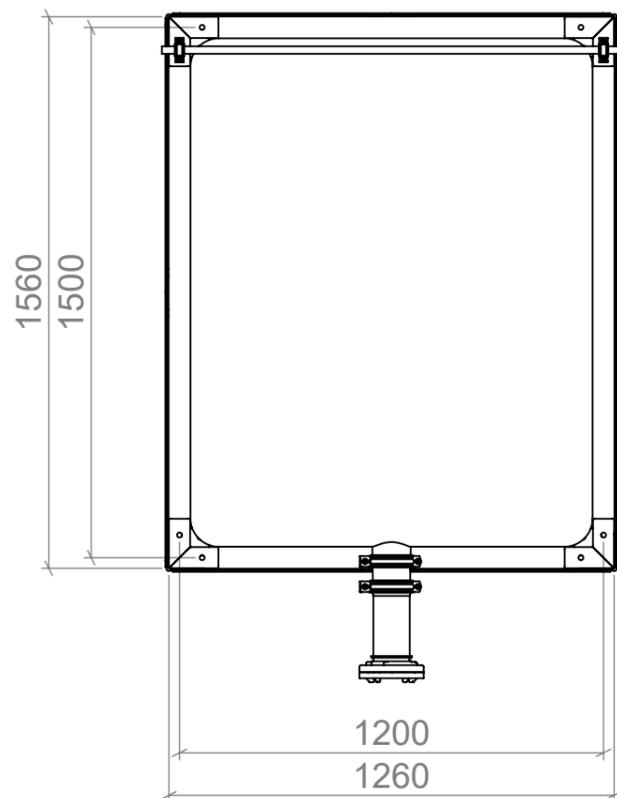
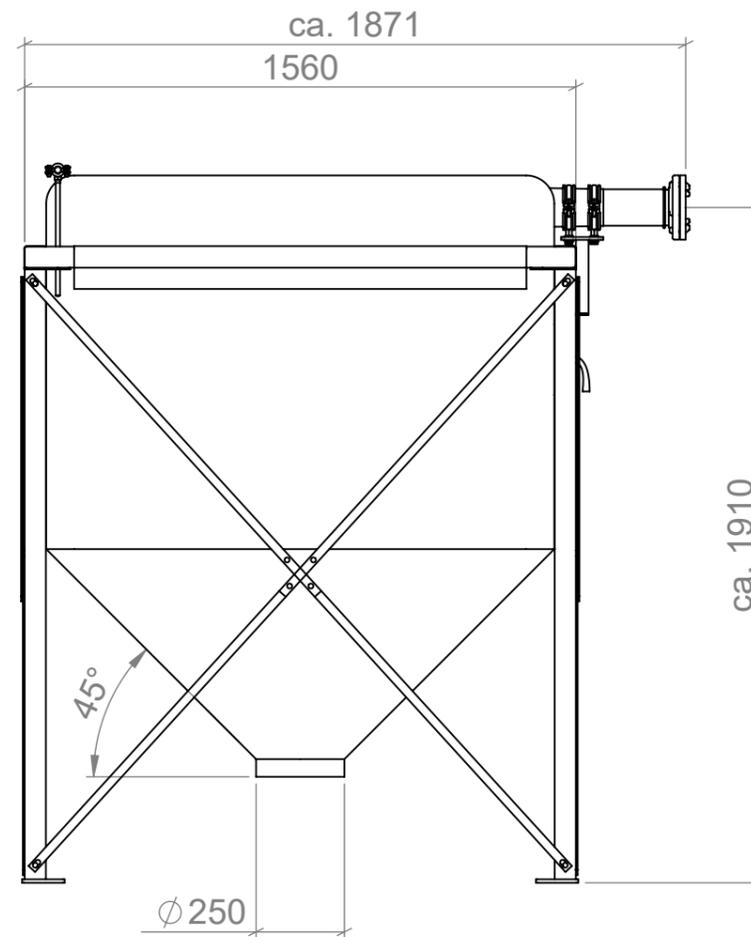


Weitergabe sowie Vervielfältigung dieses Dokuments, Verwertung und Mitteilung seines Inhaltes sind verboten, soweit nicht ausdrücklich gestattet.  
 Zuwiderhandlungen verpflichten zu Schadensersatz. Alle Rechte für den Fall der Patent-, Gebrauchsmuster- oder Geschmackschutzverletzung vorbehalten.

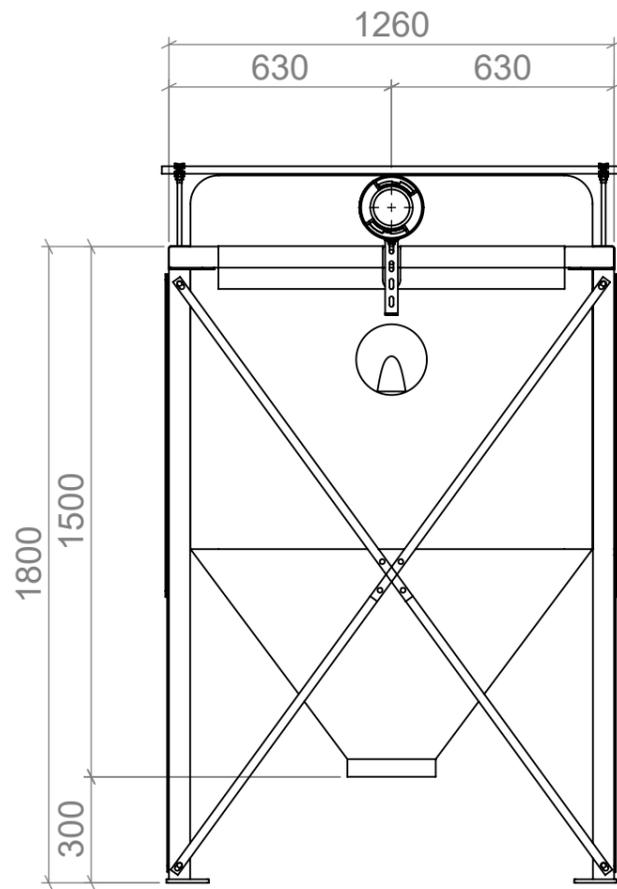

(1 : 30)

### **Flexilo STANDARD HP15x12/16G**

zur Innenaufstellung für Holzpellets aus unbeschichtetem, elektrostatisch ableitfähigem Polyestergewebe mit Filterdeckel, seitlicher Befüllung und Prallschutz

Volumen rechnerisch: 1,8 bis 2,5 m<sup>3</sup>  
 Fassung: 1,2 bis 1,6 t bei SG 0,65 t/m<sup>3</sup>  
 Erforderliche Raumhöhe: 2,0 bis 2,1 m

Stahlgestell verzinkt: 1600 x 1300 mm  
 Gestellhöhe: 1800 mm

Entlüftung des Aufstellraumes gemäß VDI-Richtlinie 3464 abhängig von Gesamt-Lagermenge und Länge der Befüllleitung

Bezüglich der Anforderungen an den Lagerraum und / oder Feuerstättenaufstellraum bzw. Heizraum beachten Sie die aktuellen Feuerungsverordnungen Ihres Landes / Bundeslandes.

Skizze vorab !

	Allgemeintoleranzen DIN ISO 2768-mK		 DIN 6 T1 - Proj.methode 1	Kunde: <b>A.B.S. Intern</b>			
	Datum			Name		Auftragsnummer: <b>AU...</b>	
	Erstellt 28.11.2024		Meister		Material:		
	Gepr. 28.11.2024				Gewicht (kg):		
A.B.S. Silo- und Förderanlagen GmbH Industriepark 100 74706 Osterburken Tel.: 0049 (0)6291 / 6422 - 0 Fax: 0049 (0)6291 / 6422 - 50				Benennung: <b>Flexilo STANDARD HP15x12/16G</b>			
				Artikelnummer: ---			
Änderung	Datum	Name	Schutzvermerk ISO 16016 beachten	Stück 1	Format A3	Maßstab 1:20	Blatt / von 1 / 2