

Flexilo STANDARD HP21x15/22G

zur Innenaufstellung für Holzpellets aus unbeschichtetem, elektrostatisch ableitfähigem Polyestergewebe mit Filterdeckel, seitlicher Befüllung und Prallschutz



Volumen rechnerisch: 4,3 bis 5,6 m³
 Fassung: 2,8 bis 3,6 t bei SG 0,65 t/m³
 Erforderliche Raumhöhe: 2,6 bis 2,7 m

Stahlgestell verzinkt: 2200 x 1600 mm
 Gestellhöhe: 2400 mm

Entlüftung des Aufstellraumes gemäß VDI-Richtlinie 3464 abhängig von Gesamt-Lagermenge und Länge der Befüllleitung

Bezüglich der Anforderungen an den Lagerraum und / oder Feuerstättenaufstellraum bzw. Heizraum beachten Sie die aktuellen Feuerungsverordnungen Ihres Landes / Bundeslandes.

Skizze vorab !

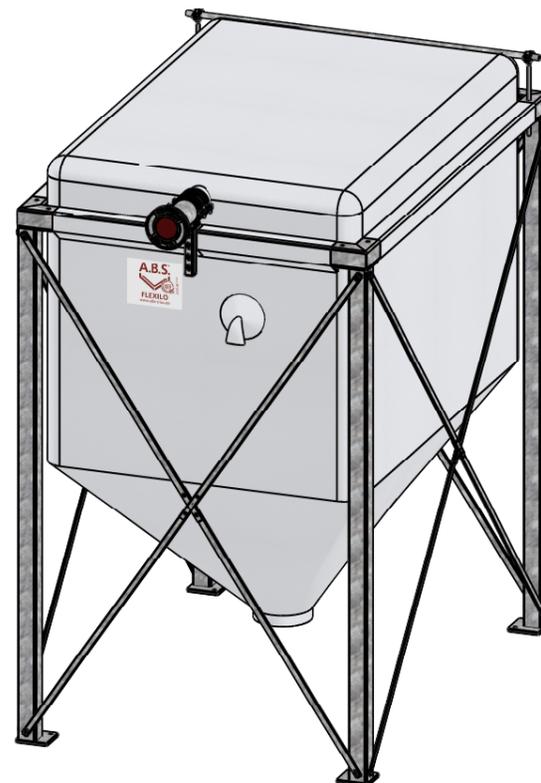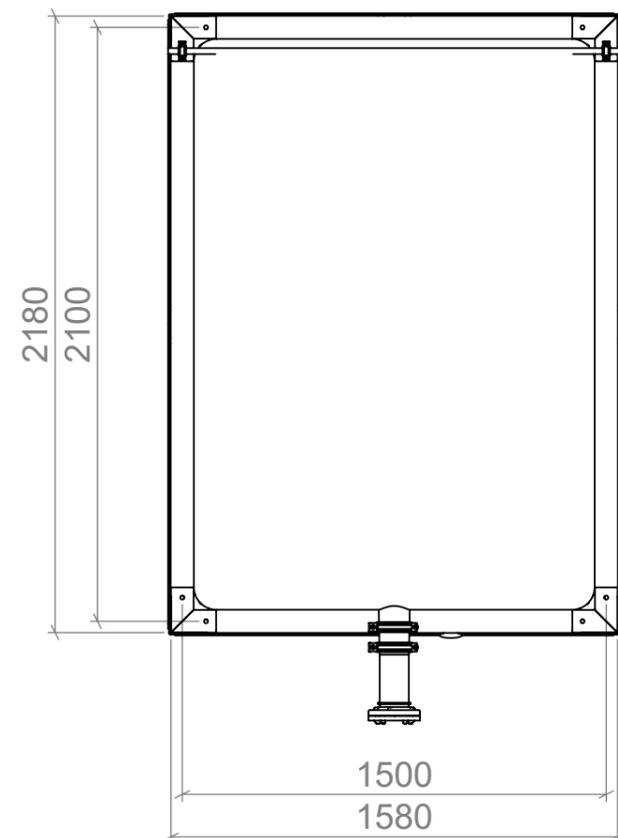

	Allgemeintoleranzen DIN ISO 2768-mK		 Kunde: A.B.S. Intern	
	Datum	Name		Auftragsnummer: AU...
	Erstellt	28.11.2024	Meister	Material:
	Gepr.	28.11.2024		Gewicht (kg):
A.B.S. Silo- und Förderanlagen GmbH Industriepark 100 74706 Osterburken Tel.: 0049 (0)6291 / 6422 - 0 Fax: 0049 (0)6291 / 6422 - 50			Benennung: Flexilo STANDARD HP21x15/20G	
Schutzvermerk ISO 16016 beachten			Artikelnummer: --- Stück: 1 Format: A3 Maßstab: 1:25 Blatt / von: 1 / 2	