
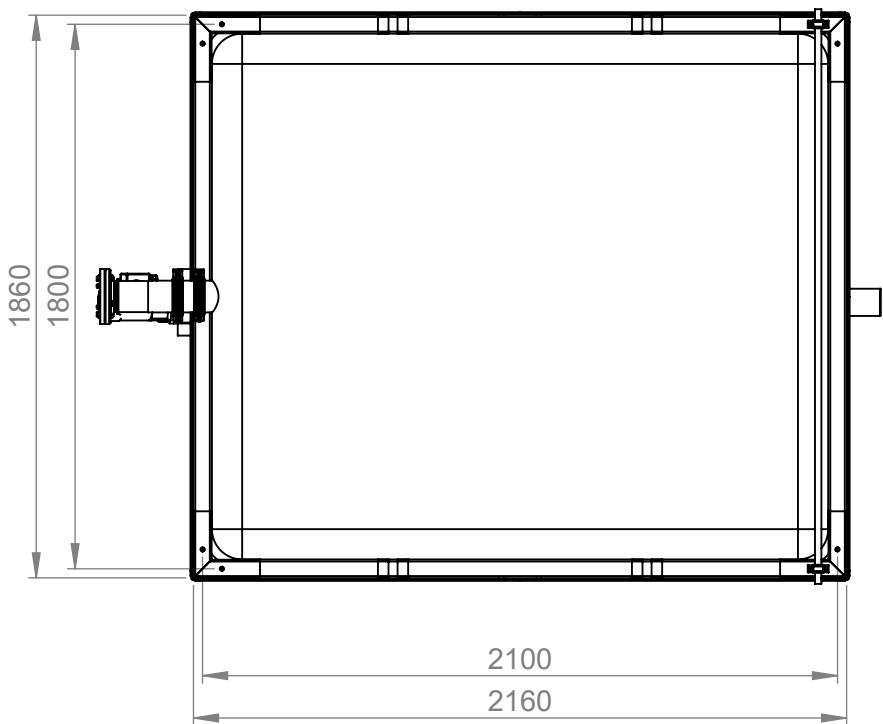
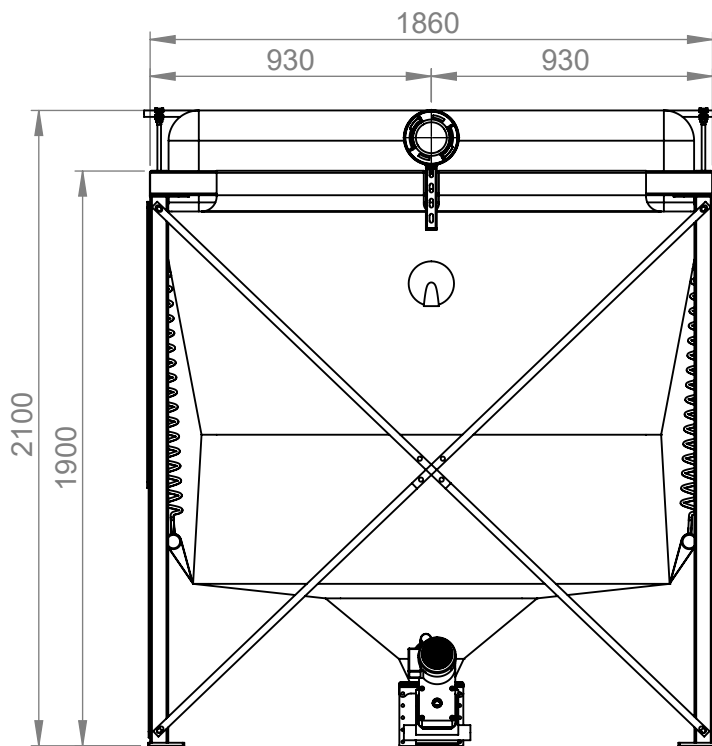


Weitergabe sowie Vervielfältigung dieses Dokuments, Verwertung und Mitteilung seines Inhalts sind verboten, soweit nicht ausdrücklich gestattet. Zuwiderhandlungen verpflichten zu Schadenersatz. Alle Rechte für den Fall der Patent-, Gebrauchsmuster- oder Geschmacksmerkmalsverletzung vorbehalten

A
B
C
D
E
F

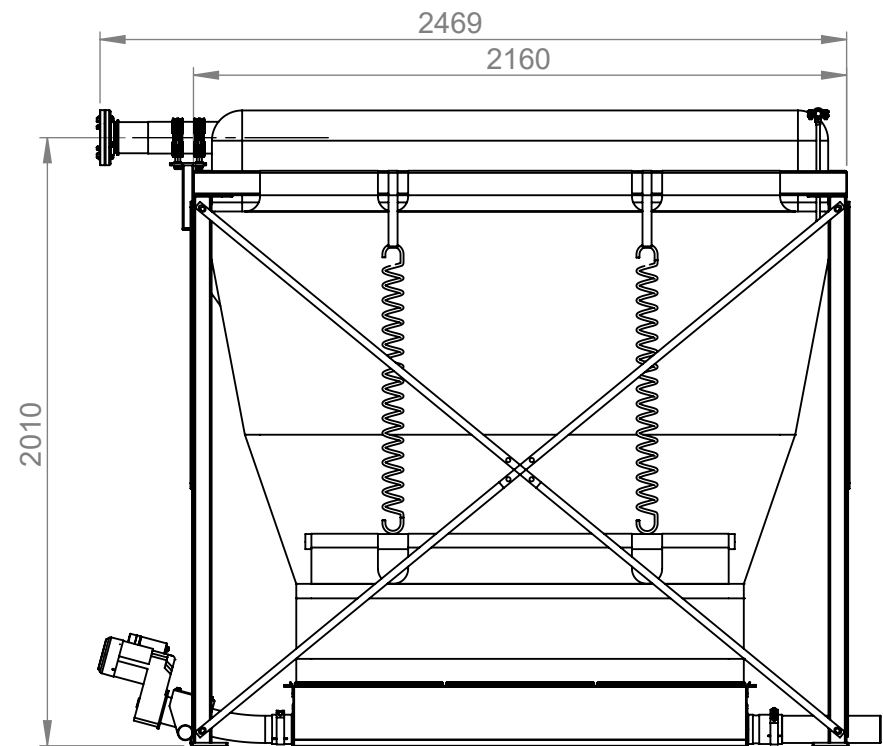

Spiralen-Hinweis:
Übergabe auf vorhandene
Saugförderanlage muss ohne Überdruck erfolgen,
da sonst Beschädigungen an der
Spiralförderanlage entstehen können.

Elektrische Ausführung (Steuerung) kundenseitig.

Flexilo FEDER HP-F21x18/17

zur Innenaufstellung für Holzpellets aus
unbeschichtetem, elektrostatisch
ableitfähigem Polyestergewebe mit Filterdeckel,
seitlicher Befüllung und Prallschutz


Volumen rechnerisch: max. 5,6 bis 7,1 m³
Fassung: max. 3,7 bis 4,6 t bei SG 0,65 t/m³
Erforderliche Raumhöhe: 2,1 bis 2,2 m


Förderleistung: ca. 195 kg/h
Motorleistung: 0,25 kW / 74 U/min
Motorspannung: 230 V

Entlüftung des Aufstellraumes gemäß VDI-Richtlinie 3464
abhängig von Gesamt-Lagermenge und Länge der Befüllleitung

Bezüglich der Anforderungen an den Lagerraum
und/oder Feuerstättenaufstellraum bzw. Heizraum
beachten Sie die aktuellen Feuerungsverordnungen
Ihres Landes / Bundeslandes.

Skizze vorab !

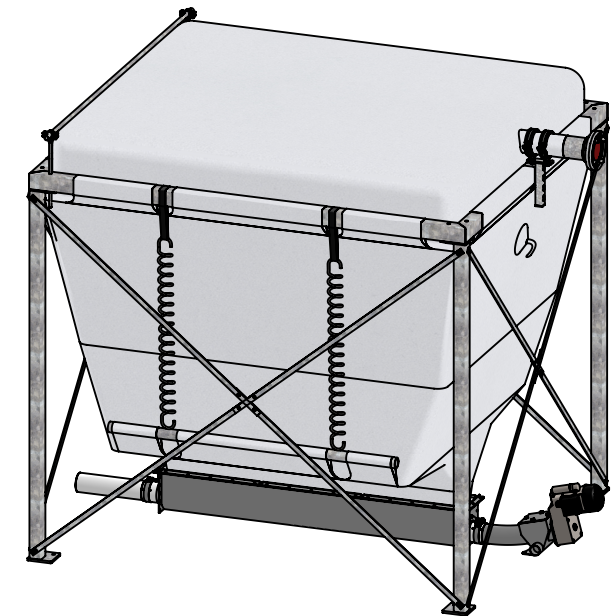

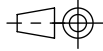			Allgemein- toleranzen DIN ISO 2768-mK		 DIN 6 T1 - Proj.methode 1		Kunde: A.B.S. Intern		
			Datum		Name		Auftragsnummer: AU...		
			Erstellt 29.01.2025		Meister		Material:		
			Gepr. 29.01.2025				Gewicht (kg):		
							Benennung:		
			A.B.S. Silo- und Förderanlagen GmbH Industriepark 100 74706 Osterburken Tel.: 0049 (0)6291 / 6422 - 0 Fax: 0049 (0)6291 / 6422 - 50				HP-F21x18-17		
			Schutzvermerk ISO 16016 beachten				Artikelnummer: ---		
Änderung	Datum	Name					Stück 1	Format A3	Maßstab 1:25

A
B
C
D
E
F