


Weitergabe sowie Vervielfältigung dieses Dokuments, Verwertung und Mitteilung seines Inhalts sind verboten, soweit nicht ausdrücklich gestattet.  
 Zuwiderhandlungen verpflichten zu Schadenersatz. Alle Rechte für den Fall der Patent-, Gebrauchsmuster- oder Geschmacksverletzung vorbehalten.

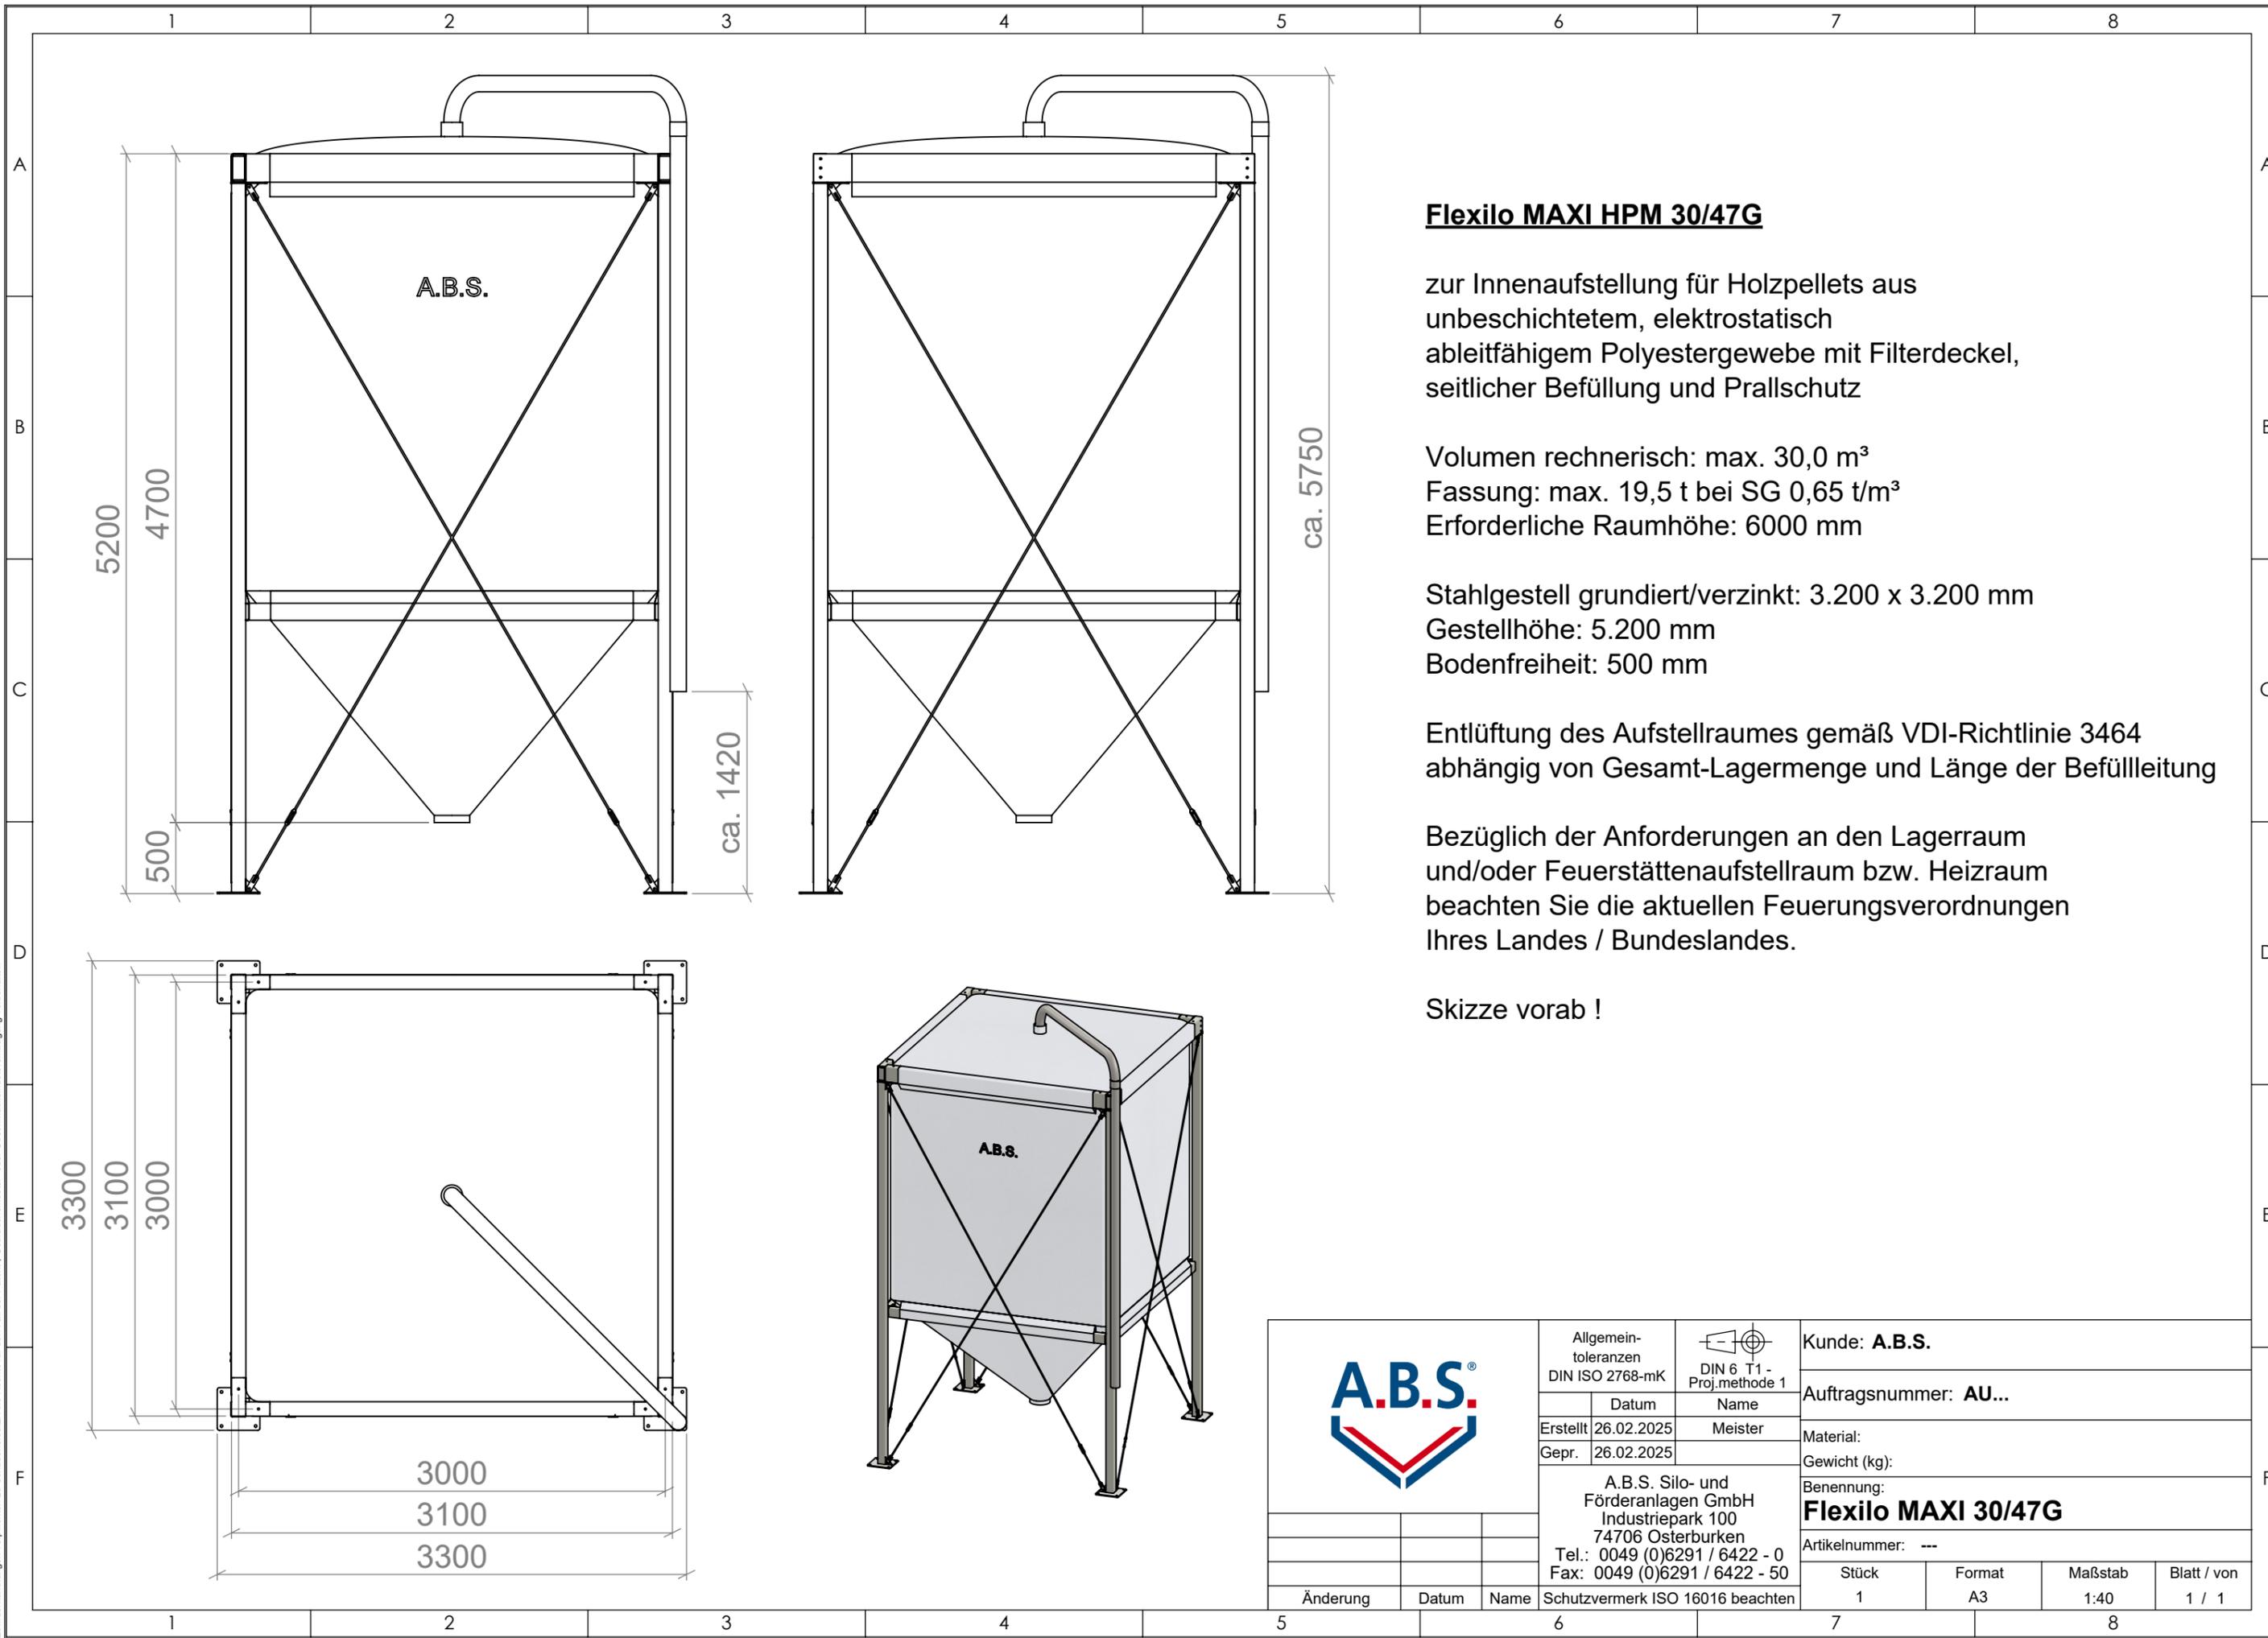

### **Flexilo MAXI HPM 30/47G**

zur Innenaufstellung für Holzpellets aus unbeschichtetem, elektrostatisch ableitfähigem Polyestergewebe mit Filterdeckel, seitlicher Befüllung und Prallschutz

Volumen rechnerisch: max. 30,0 m<sup>3</sup>  
 Fassung: max. 19,5 t bei SG 0,65 t/m<sup>3</sup>  
 Erforderliche Raumhöhe: 6000 mm

Stahlgestell grundiert/verzinkt: 3.200 x 3.200 mm  
 Gestellhöhe: 5.200 mm  
 Bodenfreiheit: 500 mm

Entlüftung des Aufstellraumes gemäß VDI-Richtlinie 3464 abhängig von Gesamt-Lagermenge und Länge der Befüllleitung

Bezüglich der Anforderungen an den Lagerraum und/oder Feuerstättenaufstellraum bzw. Heizraum beachten Sie die aktuellen Feuerungsverordnungen Ihres Landes / Bundeslandes.

Skizze vorab !

	Allgemeintoleranzen DIN ISO 2768-mK		 DIN 6 T1 - Proj.methode 1		Kunde: <b>A.B.S.</b>	
	Datum		Name		Auftragsnummer: <b>AU...</b>	
	Erstellt 26.02.2025		Meister		Material:	
	Gepr. 26.02.2025				Gewicht (kg):	
				Benennung:		
				<b>Flexilo MAXI 30/47G</b>		
				Artikelnummer: ---		
				Stück		
				Format		
				Maßstab		
				Blatt / von		
Änderung		Datum		Name		
				Schutzvermerk ISO 16016 beachten		
