
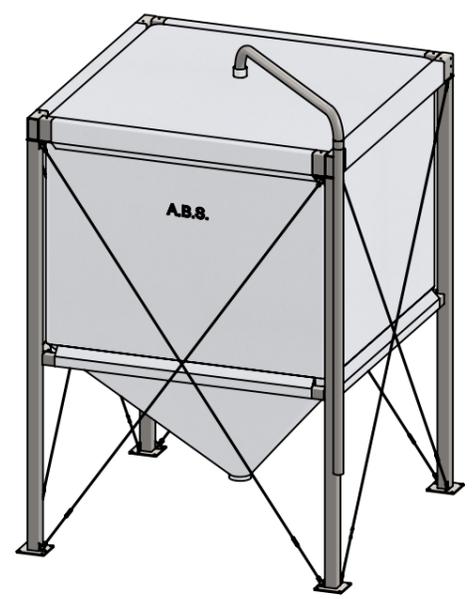
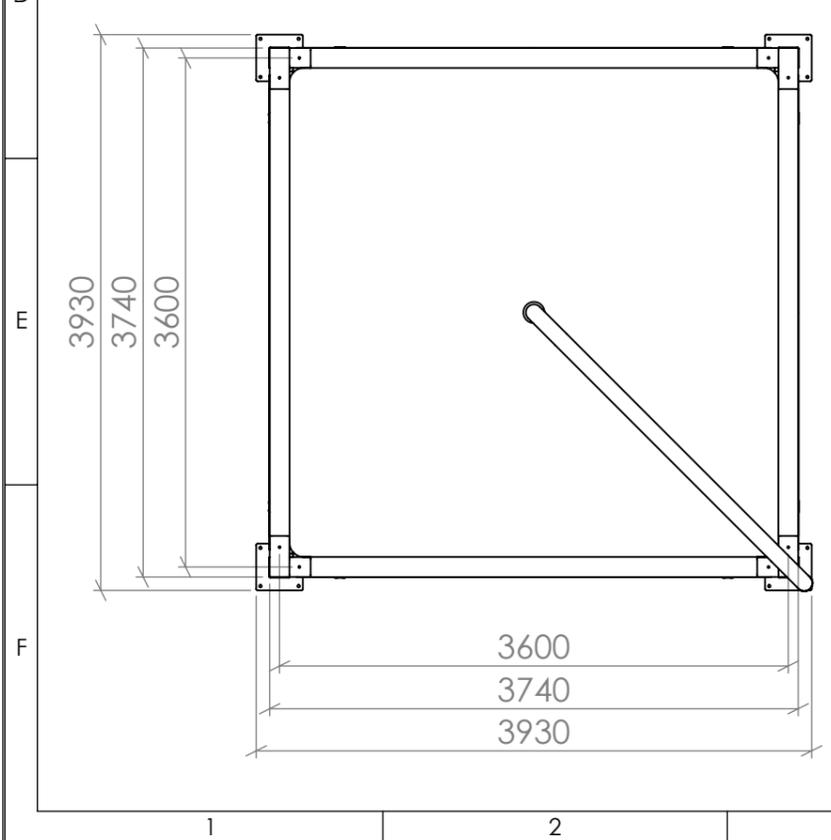


Weitergabe sowie Vervielfältigung dieses Dokuments, Vervielfältigung und Mitteilung seines Inhaltes sind verboten, soweit nicht ausdrücklich gestattet.
 Zuwiderhandlungen verpflichten zu Schadenersatz. Alle Rechte für den Fall der Patent-, Gebrauchsmuster- oder Geschmacksmerkmalarbeit vorbehalten.

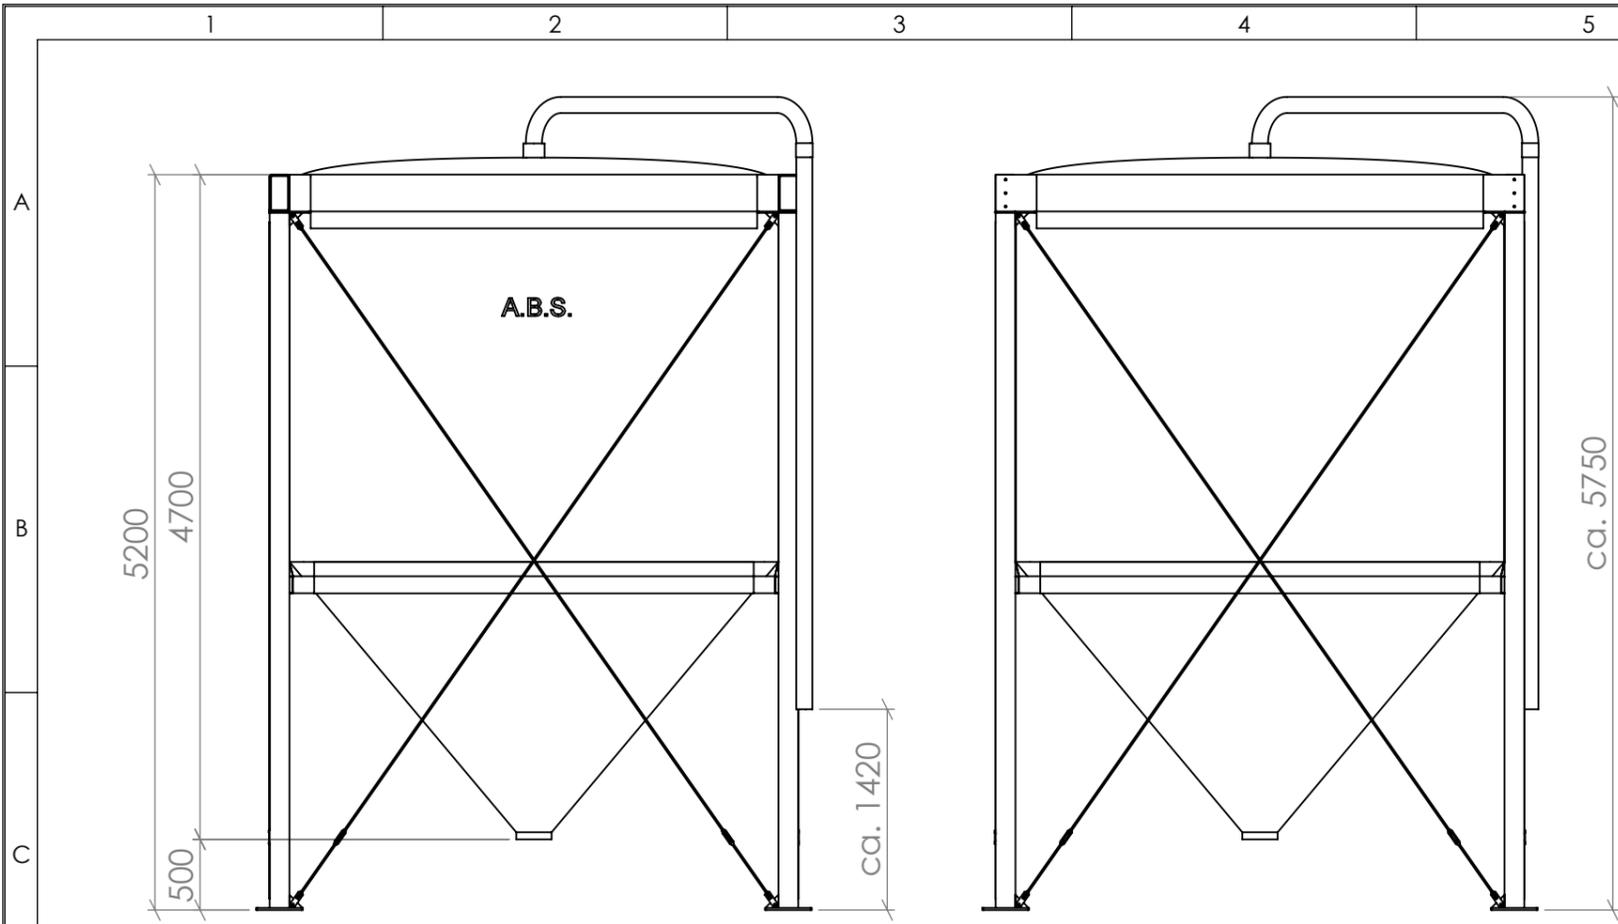

Flexilo MAXI HPM 36/47G

zur Innenaufstellung für Holzpellets aus unbeschichtetem, elektrostatisch ableitfähigem Polyestergewebe mit Filterdeckel, seitlicher Befüllung und Prallschutz

Volumen rechnerisch: max. 36,5 m³
 Fassung: max. 23,7 t bei SG 0,65 t/m³
 Erforderliche Raumhöhe: 6000 mm

Stahlgestell grundiert/verzinkt: 3.800 x 3.800 mm
 Gestellhöhe: 5.200 mm
 Bodenfreiheit: 500 mm

Entlüftung des Aufstellraumes gemäß VDI-Richtlinie 3464 abhängig von Gesamt-Lagermenge und Länge der Befüllleitung

Bezüglich der Anforderungen an den Lagerraum und/oder Feuerstättenaufstellraum bzw. Heizraum beachten Sie die aktuellen Feuerungsverordnungen Ihres Landes / Bundeslandes.

Skizze vorab !

ACHTUNG: Bei Abweichungen zwischen Fertigungszeichnung und Fertigung, muss eine **schriftliche** Information an die A.B.S. erfolgen !

	Allgemeintoleranzen DIN ISO 2768-mK		 DIN 6 T1 - Proj.methode 1	Kunde: A.B.S. Intern			
	Datum			Name		Auftragsnummer: AU...	
	Erstellt 25.02.2025		Meister		Material:		
	Gepr. 25.02.2025				Gewicht (kg):		
A.B.S. Silo- und Förderanlagen GmbH Industriepark 100 74706 Osterburken Tel.: 0049 (0)6291 / 6422 - 0 Fax: 0049 (0)6291 / 6422 - 50				Benennung: Flexilo MAXI 36/47G			
				Artikelnummer: ---			
Änderung	Datum	Name	Schutzvermerk ISO 16016 beachten	Stück 1	Format A3	Maßstab 1:50	Blatt / von 1 / 1